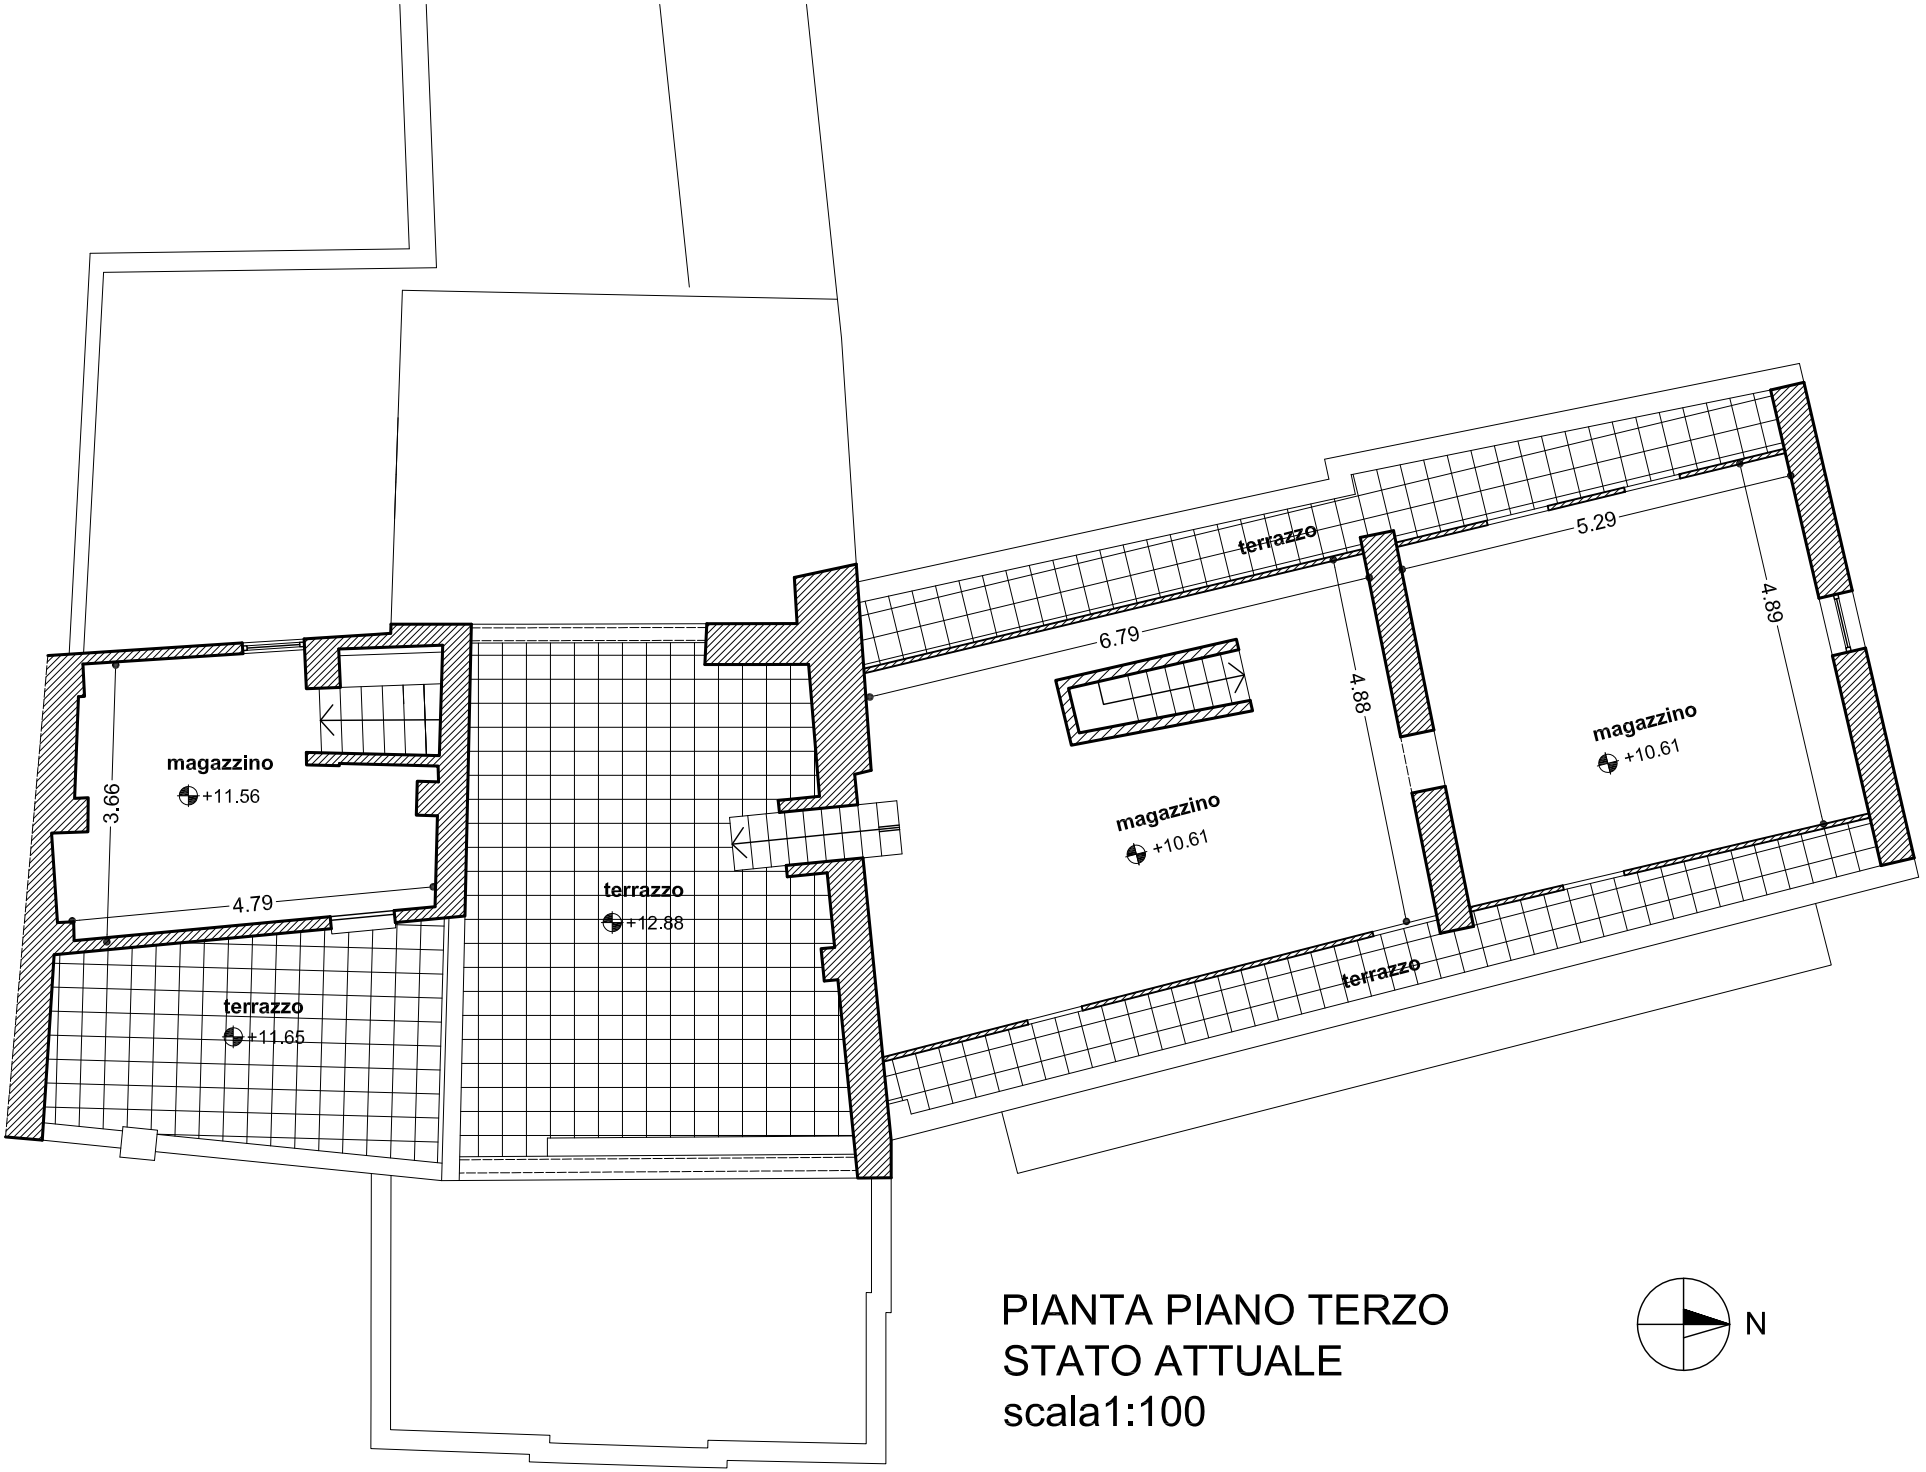

PIANTA PIANO TERZO
STATO ATTUALE
scala1:100

N